


A1-12 MIESZKANIE 3-POKOJOWE 50,77 m²

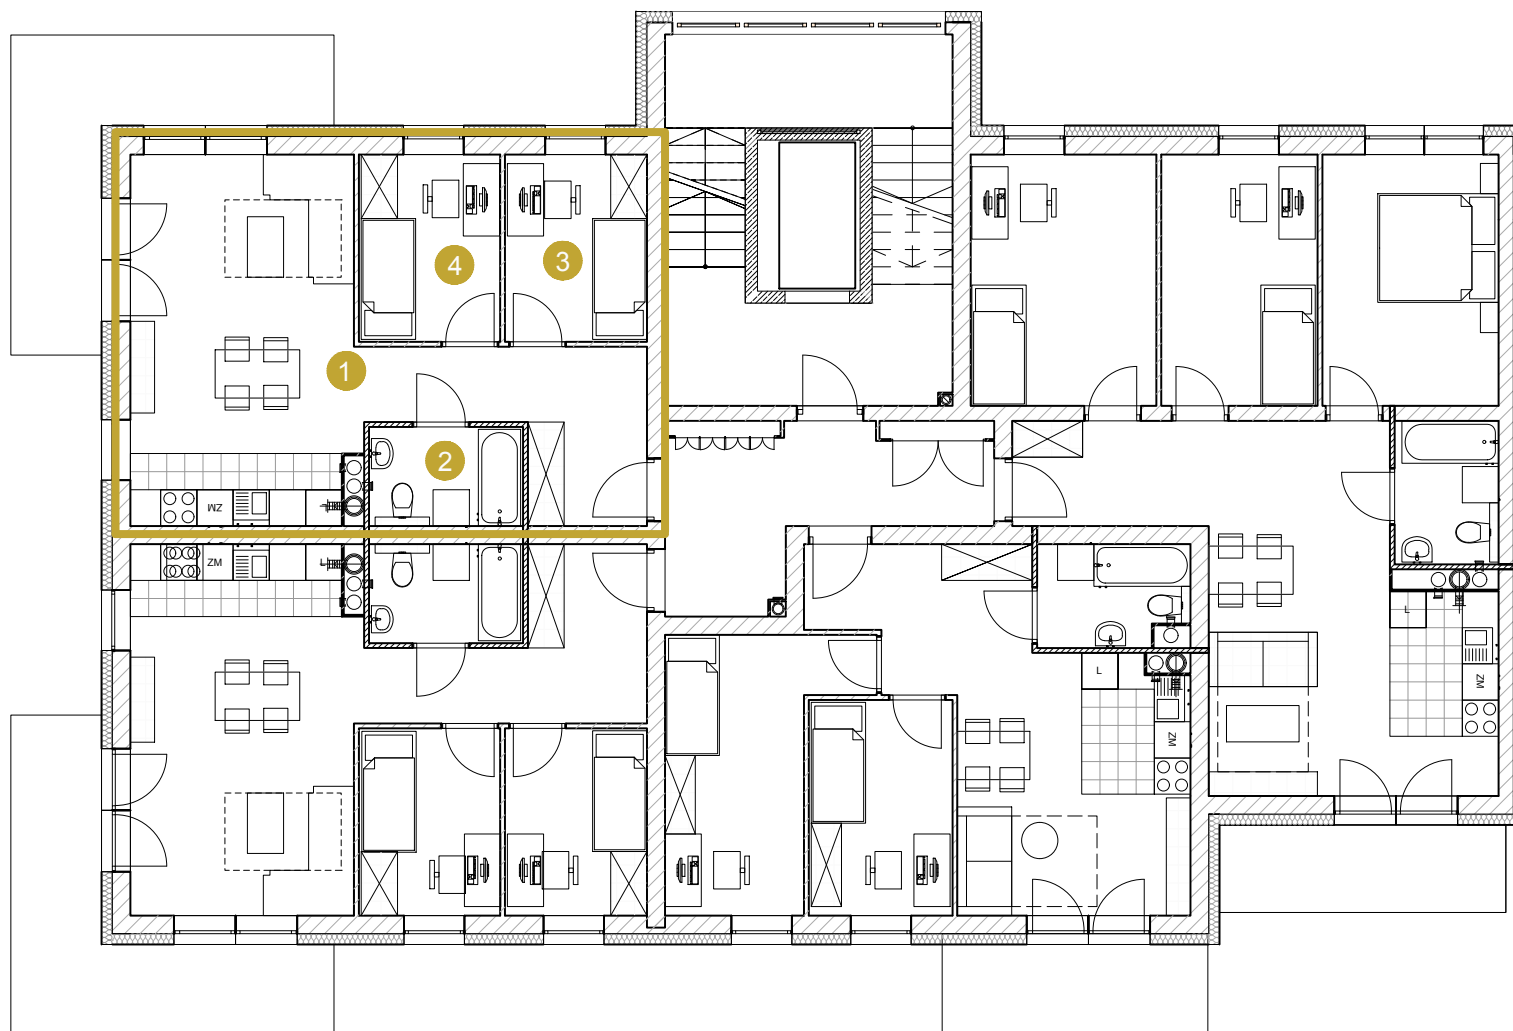

A1-12

| | |
|--------------|----|
| Budynek | A1 |
| Piętro | 2 |
| Mieszkanie | 12 |
| Liczba pokoi | 3 |

Pomieszczenia

| | |
|---------------------------|----------------------|
| 1. Hall / salon / kuchnia | 32,05 m ² |
| 2. Łazienka | 4,18 m ² |
| 3. Pokój | 7,29 m ² |
| 4. Pokój | 7,25 m ² |

KONTAKT DO DZIAŁU SPRZEDAŻY: +48 509 241 540

info@osiedlevidok.com.pl

www.osiedlevidok.com.pl

Przedstawione wymiary dotyczą projektu budowlanego

Docelowe wielkości mogą się różnić

Powierzchnia użytkowa 50,77 m²