


A1-5 MIESZKANIE 4-POKOJOWE 70,16 m²

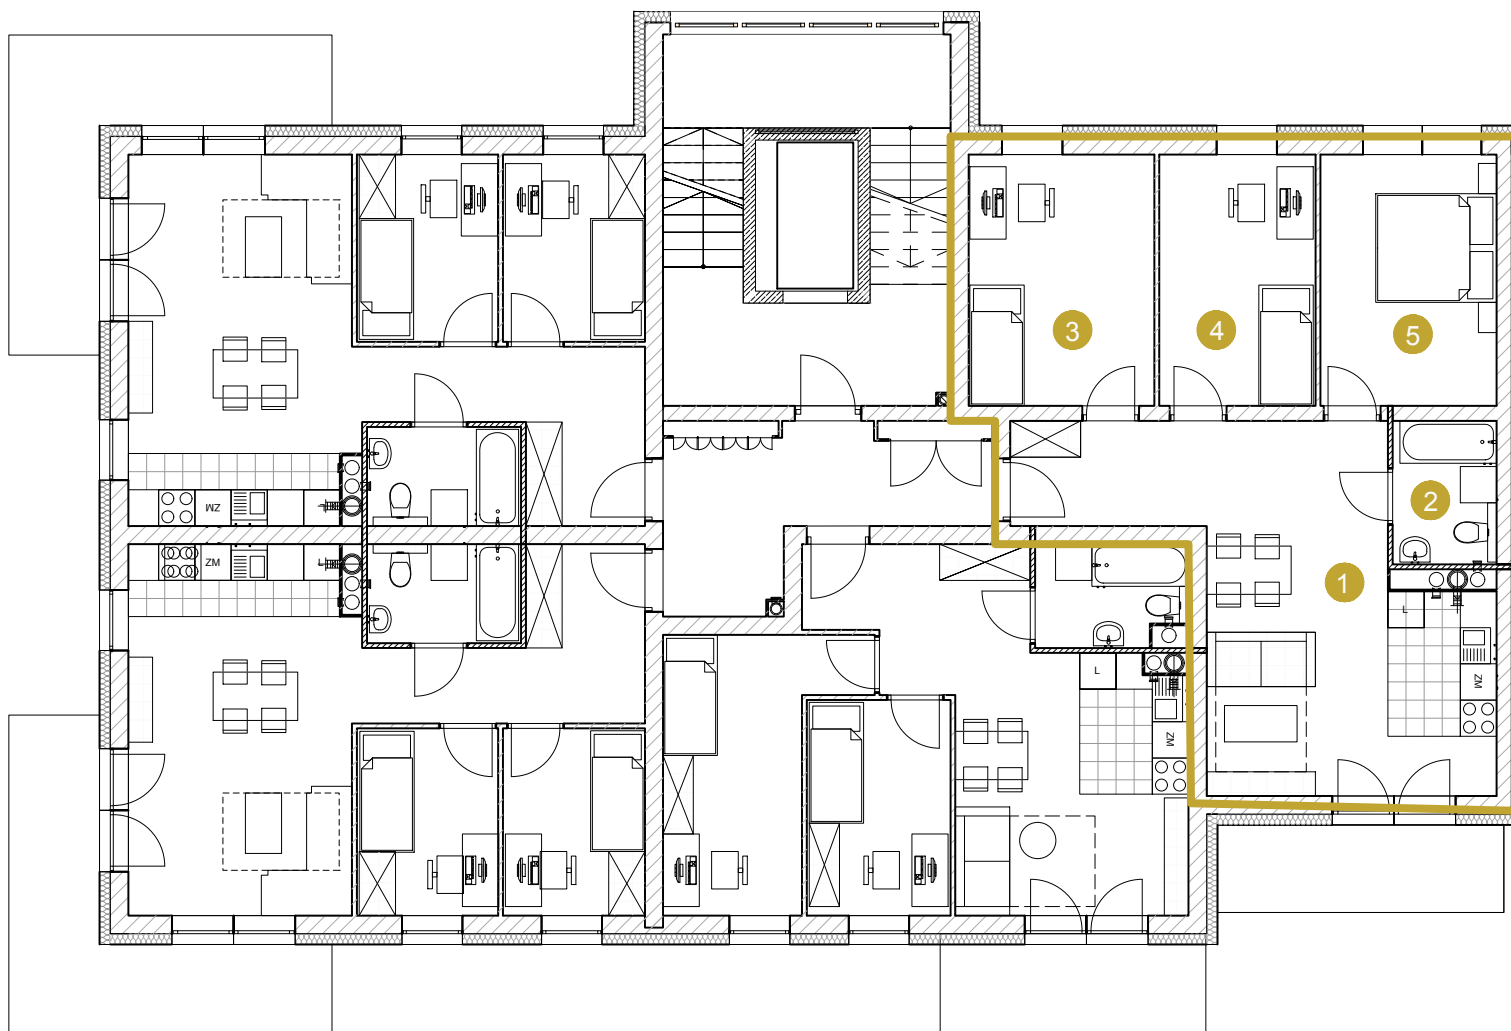

A1-5

Budynek	A1
Piętro	1
Mieszkanie	5
Liczba pokoi	4

Pomieszczenia

1. Hall / salon / kuchnia	30,38 m ²
2. Łazienka	4,09 m ²
3. Pokój	12,79 m ²
4. Pokój	10,77 m ²
5. Pokój	12,13 m ²

Powierzchnia użytkowa 70,16 m²

KONTAKT DO DZIAŁU SPRZEDAŻY: +48 509 241 540

info@osiedlevidok.com.pl

www.osiedlevidok.com.pl

Przedstawione wymiary dotyczą projektu budowlanego

Docelowe wielkości mogą się różnić