


A1-8 MIESZKANIE 3-POKOJOWE 50,77 m²

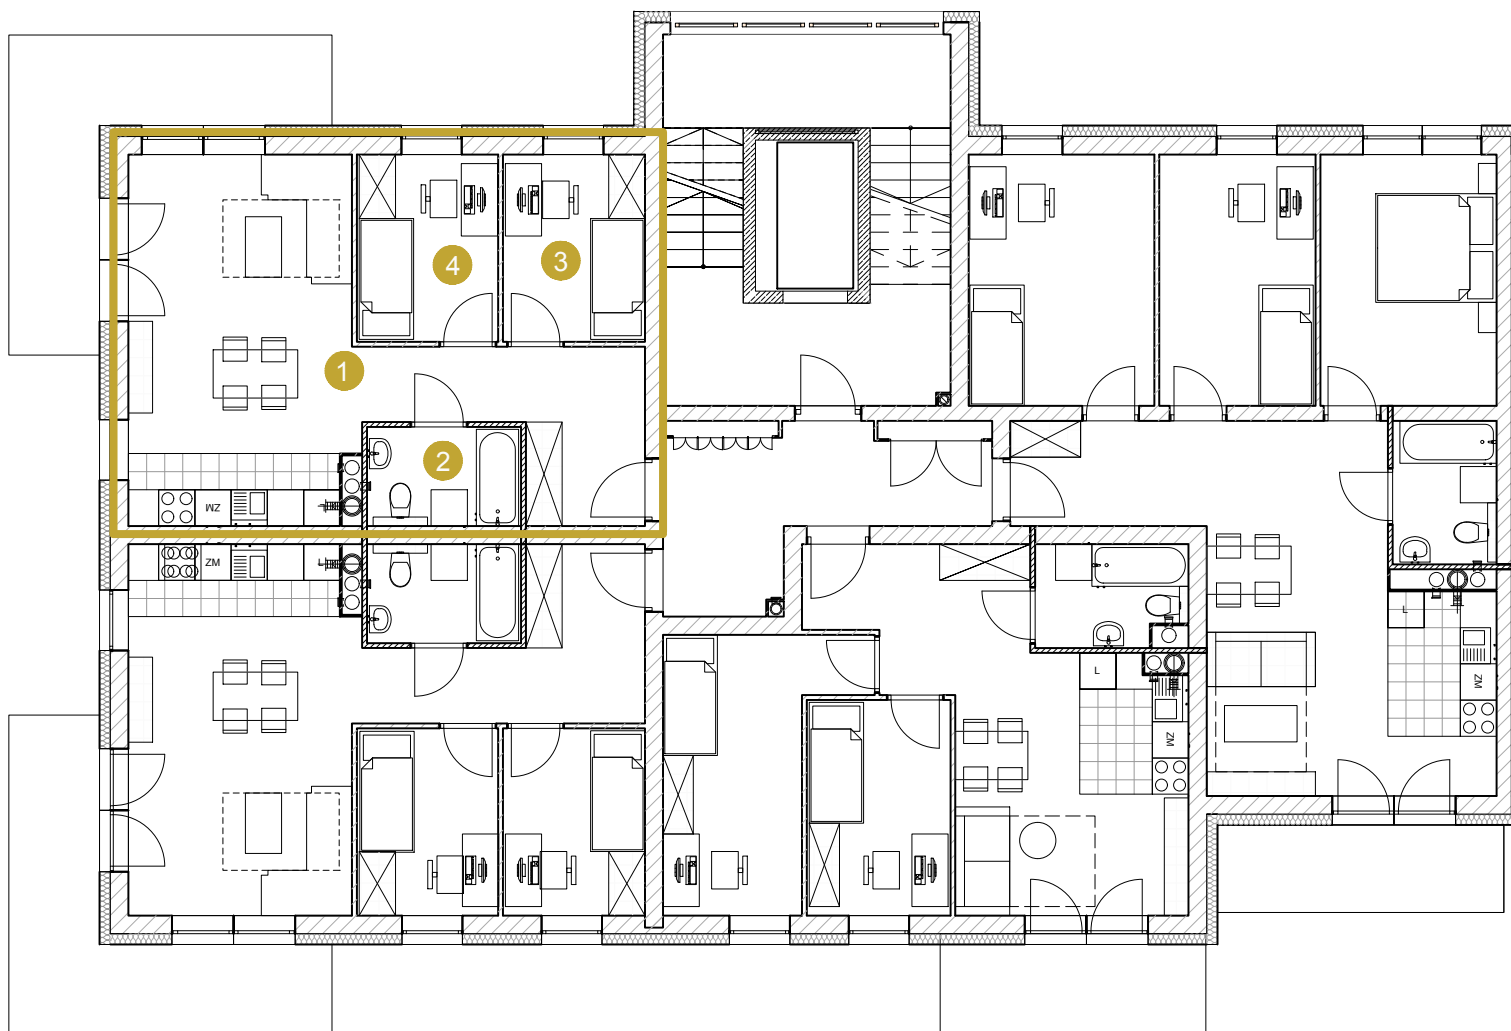

A1-8

Budynek	A1
Piętro	1
Mieszkanie	8
Liczba pokoi	3

Pomieszczenia

1. Hall / salon / kuchnia	32,05 m ²
2. Łazienka	4,18 m ²
3. Pokój	7,29 m ²
4. Pokój	7,25 m ²

KONTAKT DO DZIAŁU SPRZEDAŻY: +48 509 241 540

info@osiedlevidok.com.pl

www.osiedlevidok.com.pl

Przedstawione wymiary dotyczą projektu budowlanego

Docelowe wielkości mogą się różnić

Powierzchnia użytkowa 50,77 m²