


A2-24 MIESZKANIE 3-POKOJOWE 57,97 m²

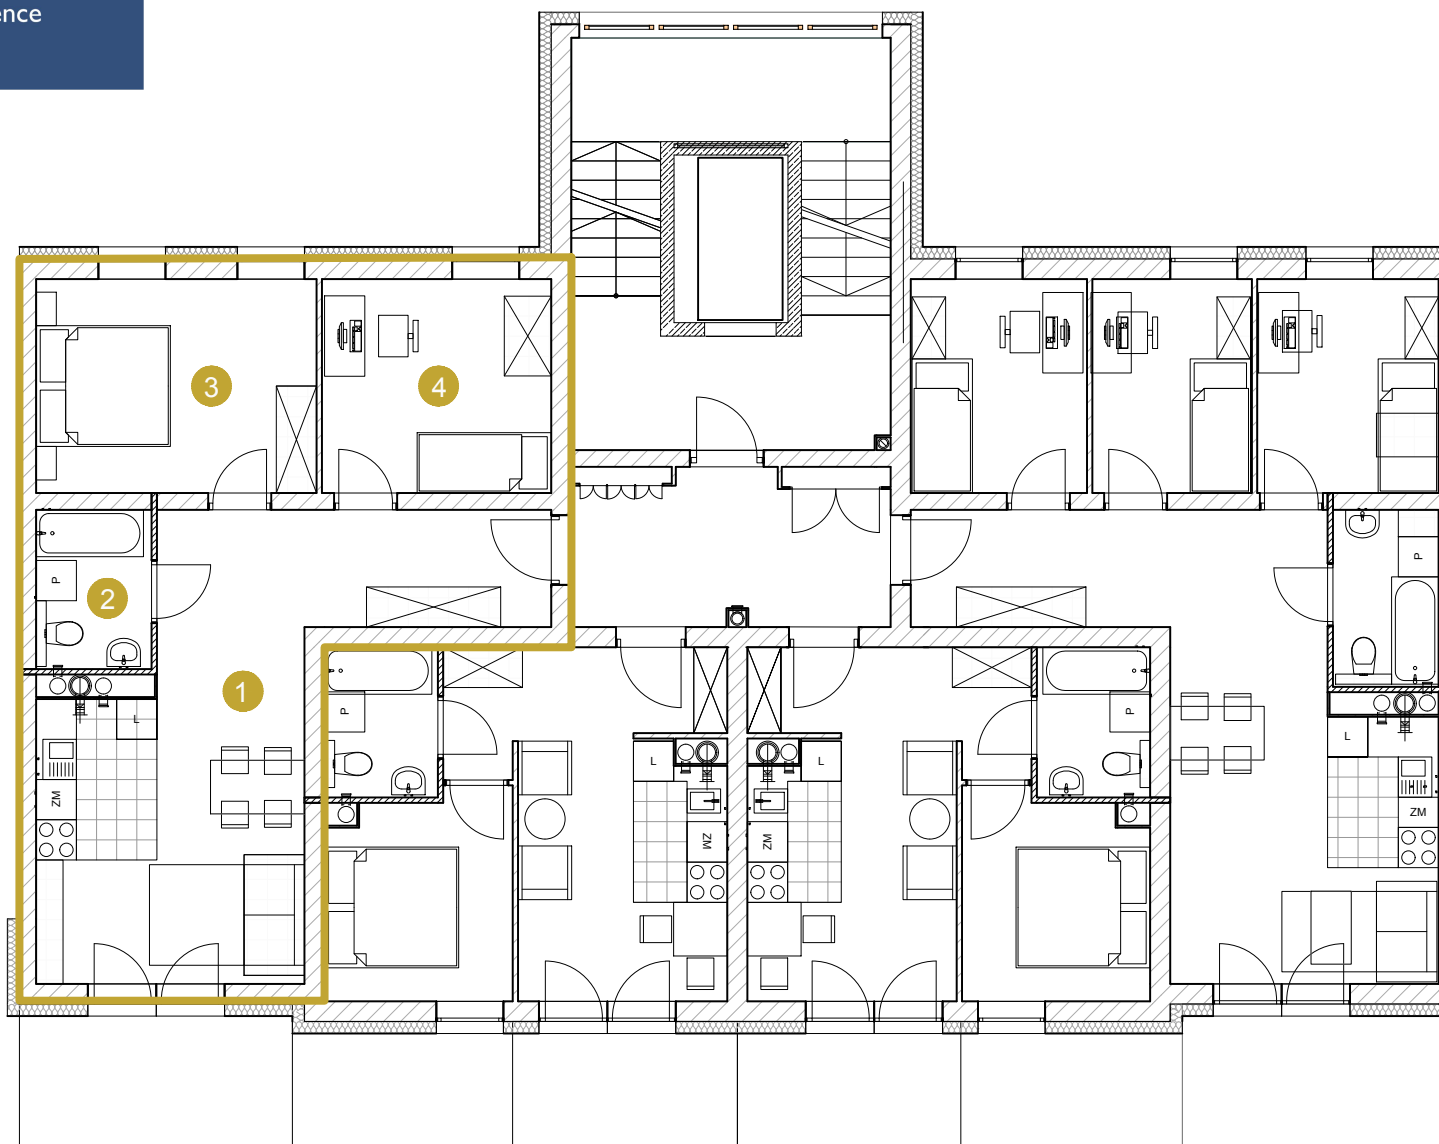

A2-24

Budynek	A2
Piętro	5
Mieszkanie	24
Liczba pokoi	3

Pomieszczenia

1. Hall / salon / kuchnia	29,64 m ²
2. Łazienka	4,09 m ²
3. Pokój	13,33 m ²
4. Pokój	10,91 m ²

Powierzchnia użytkowa 57,97 m²

KONTAKT DO DZIAŁU SPRZEDAŻY: +48 509 241 540

info@osiedlevidok.com.pl

www.osiedlevidok.com.pl

Przedstawione wymiary dotyczą projektu budowlanego

Docelowe wielkości mogą się różnić