

A3-1-15 MIESZKANIE 2-POKOJOWE 36,43 m²

A3-1-15

Budynek	A3
Piętro	3
Mieszkanie	15
Liczba pokoi	2


Pomieszczenia

1. Hall / salon / kuchnia	20,42 m ²
2. Pokój	10,84 m ²
3. Łazienka	5,17 m ²

Powierzchnia użytkowa 36,43 m²

KLATKA I

KLATKA II

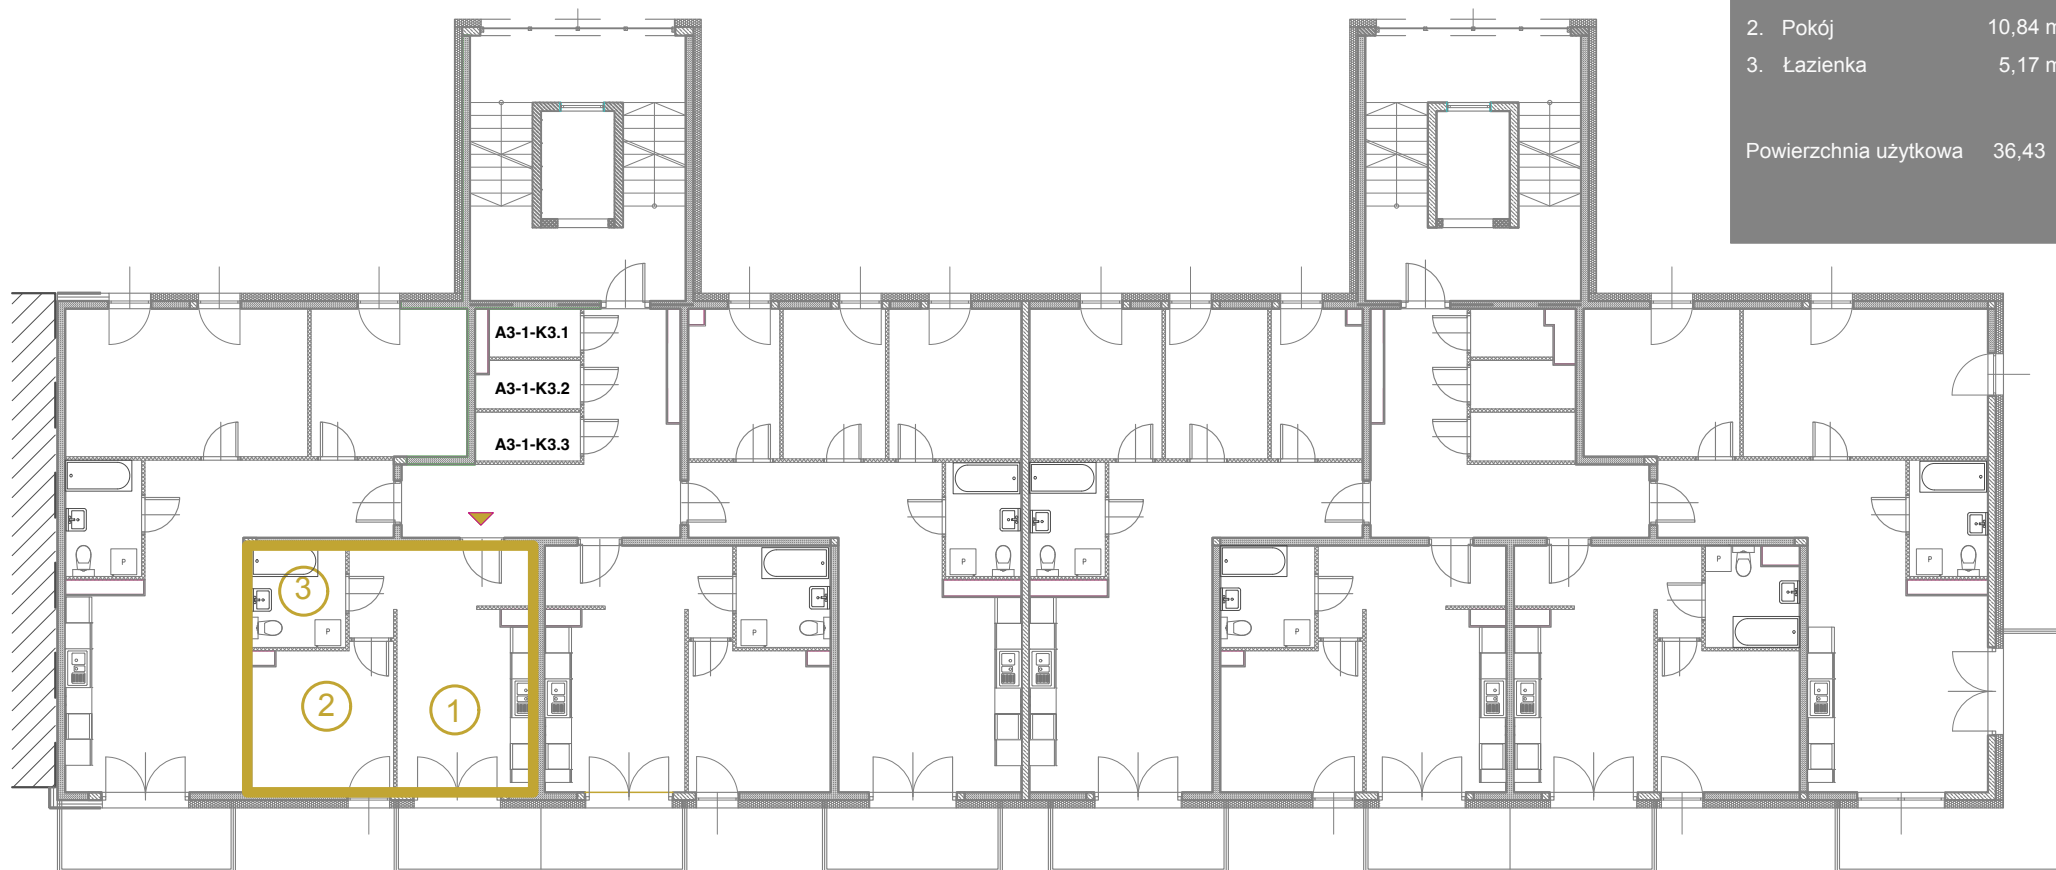

KONTAKT DO DZIAŁU SPRZEDAŻY: +48 509 241 540

info@osiedlevidok.com.pl

www.osiedlevidok.com.pl

Przedstawione wymiary dotyczą projektu budowlanego

Docelowe wielkości mogą się różnić

