

A3-1-16 MIESZKANIE 3-POKOJOWE 68,73 m²

A3-1-16

Budynek	A3
Piętro	3
Mieszkanie	16
Liczba pokoi	3


Pomieszczenia

1. Hall / salon / kuchnia	32,26 m ²
2. łazienka	4,77 m ²
3. Pokój	12,42 m ²
4. Pokój	19,28 m ²

Powierzchnia użytkowa 68,73 m²

KLATKA I

KLATKA II

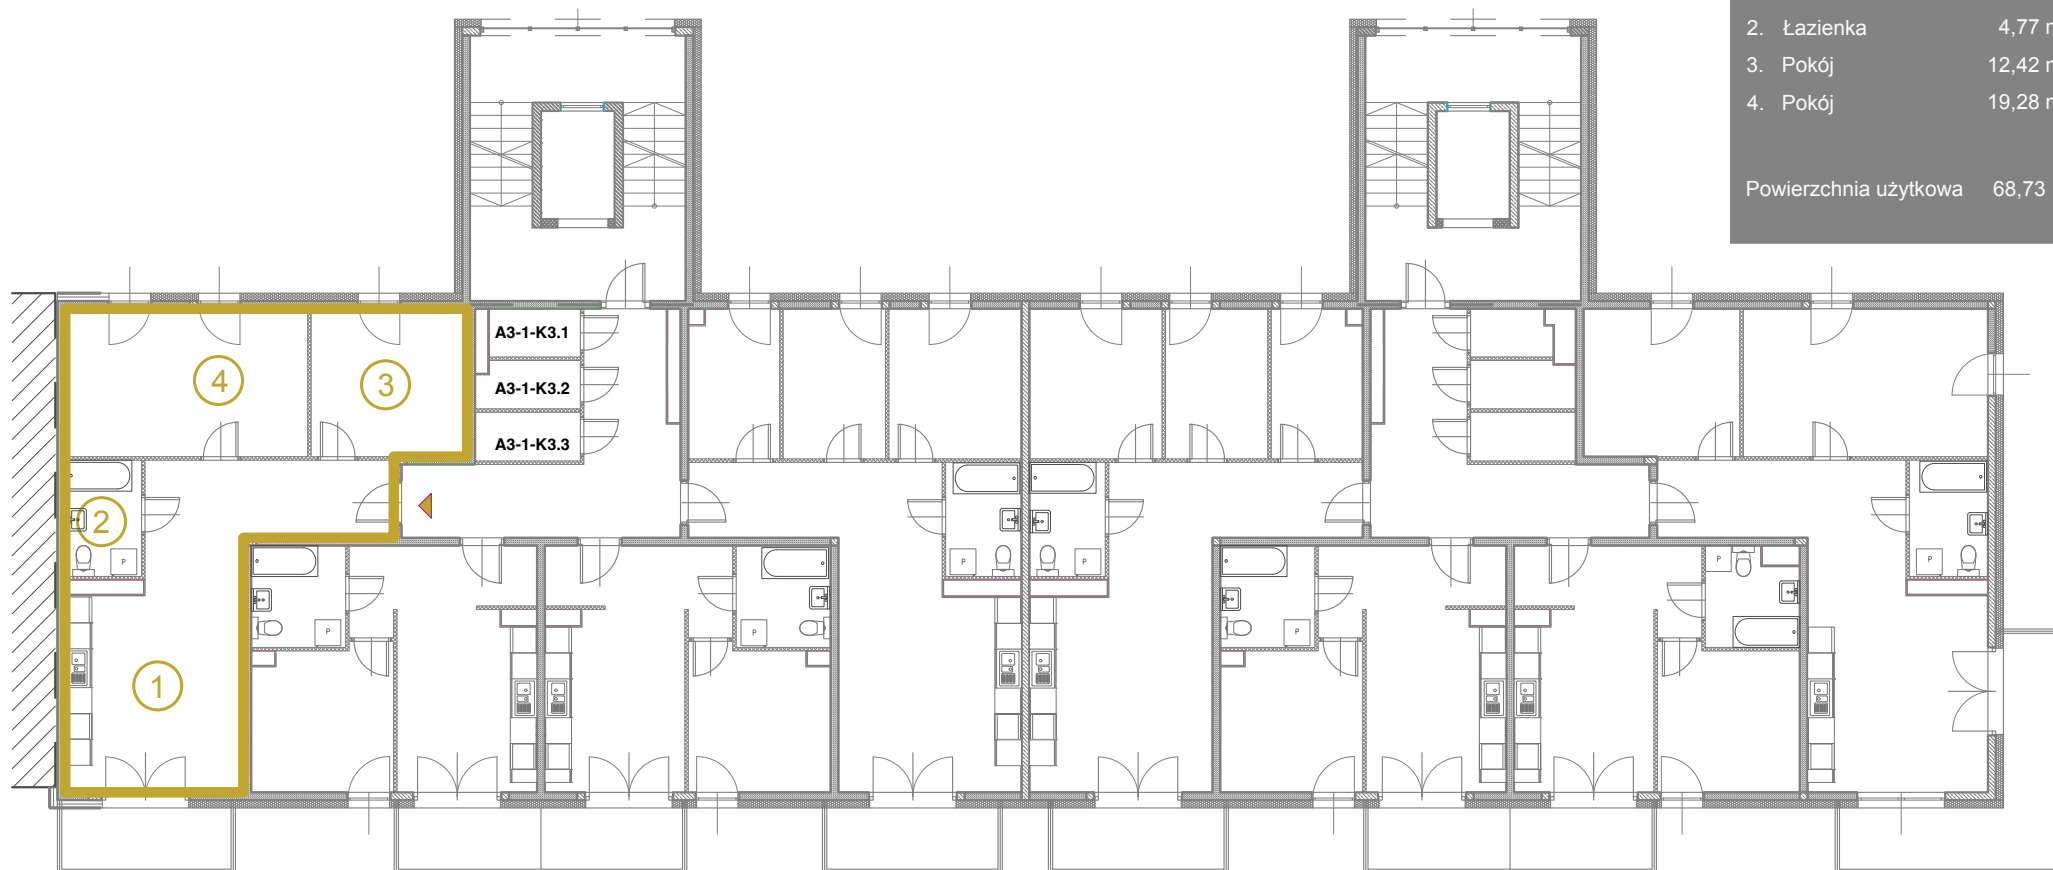

KONTAKT DO DZIAŁU SPRZEDAŻY: +48 509 241 540

info@osiedlevidok.com.pl

www.osiedlevidok.com.pl

Przedstawione wymiary dotyczą projektu budowlanego

Docelowe wielkości mogą się różnić

