

# A3-1-17 MIESZKANIE 4-POKOJOWE 63,62 m<sup>2</sup>

A3-1-17

Budynek	A3
Piętro	4
Mieszkanie	17
Liczba pokoi	4


## Pomieszczenia

1. Hall / salon / kuchnia	32,80 m <sup>2</sup>
2. łazienka	4,66 m <sup>2</sup>
3. Pokój	10,70 m <sup>2</sup>
4. Pokój	8,24 m <sup>2</sup>
5. Pokój	7,22 m <sup>2</sup>

Powierzchnia użytkowa 63,62 m<sup>2</sup>

KLATKA I

KLATKA II

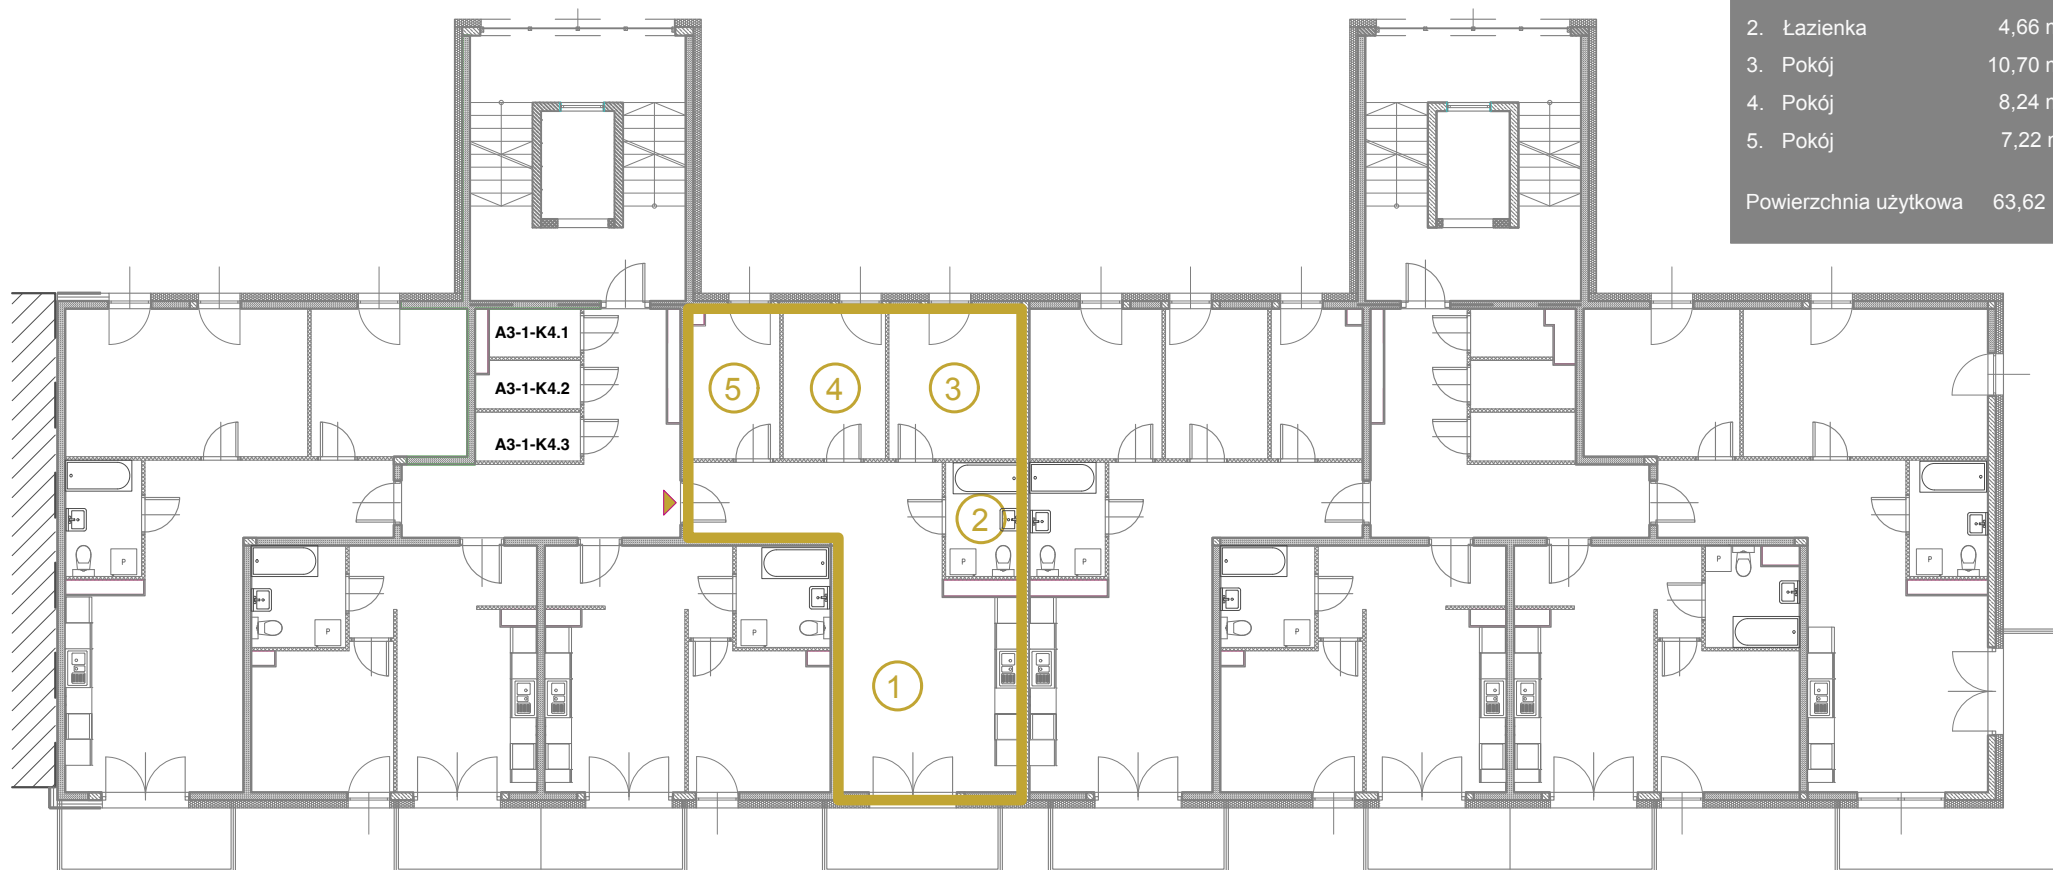

KONTAKT DO DZIAŁU SPRZEDAŻY: +48 509 241 540

[info@osiedlevidok.com.pl](mailto:info@osiedlevidok.com.pl)

[www.osiedlevidok.com.pl](http://www.osiedlevidok.com.pl)

Przedstawione wymiary dotyczą projektu budowlanego

Docelowe wielkości mogą się różnić

