

# A3-1-23 MIESZKANIE 2-POKOJOWE 36,43 m<sup>2</sup>

A3-1-23

Budynek	A3
Piętro	5
Mieszkanie	23
Liczba pokoi	2


## Pomieszczenia

1. Hall / salon / kuchnia	20,42 m <sup>2</sup>
2. Pokój	10,84 m <sup>2</sup>
3. Łazienka	5,17 m <sup>2</sup>

Powierzchnia użytkowa 36,43 m<sup>2</sup>

KLATKA I

KLATKA II

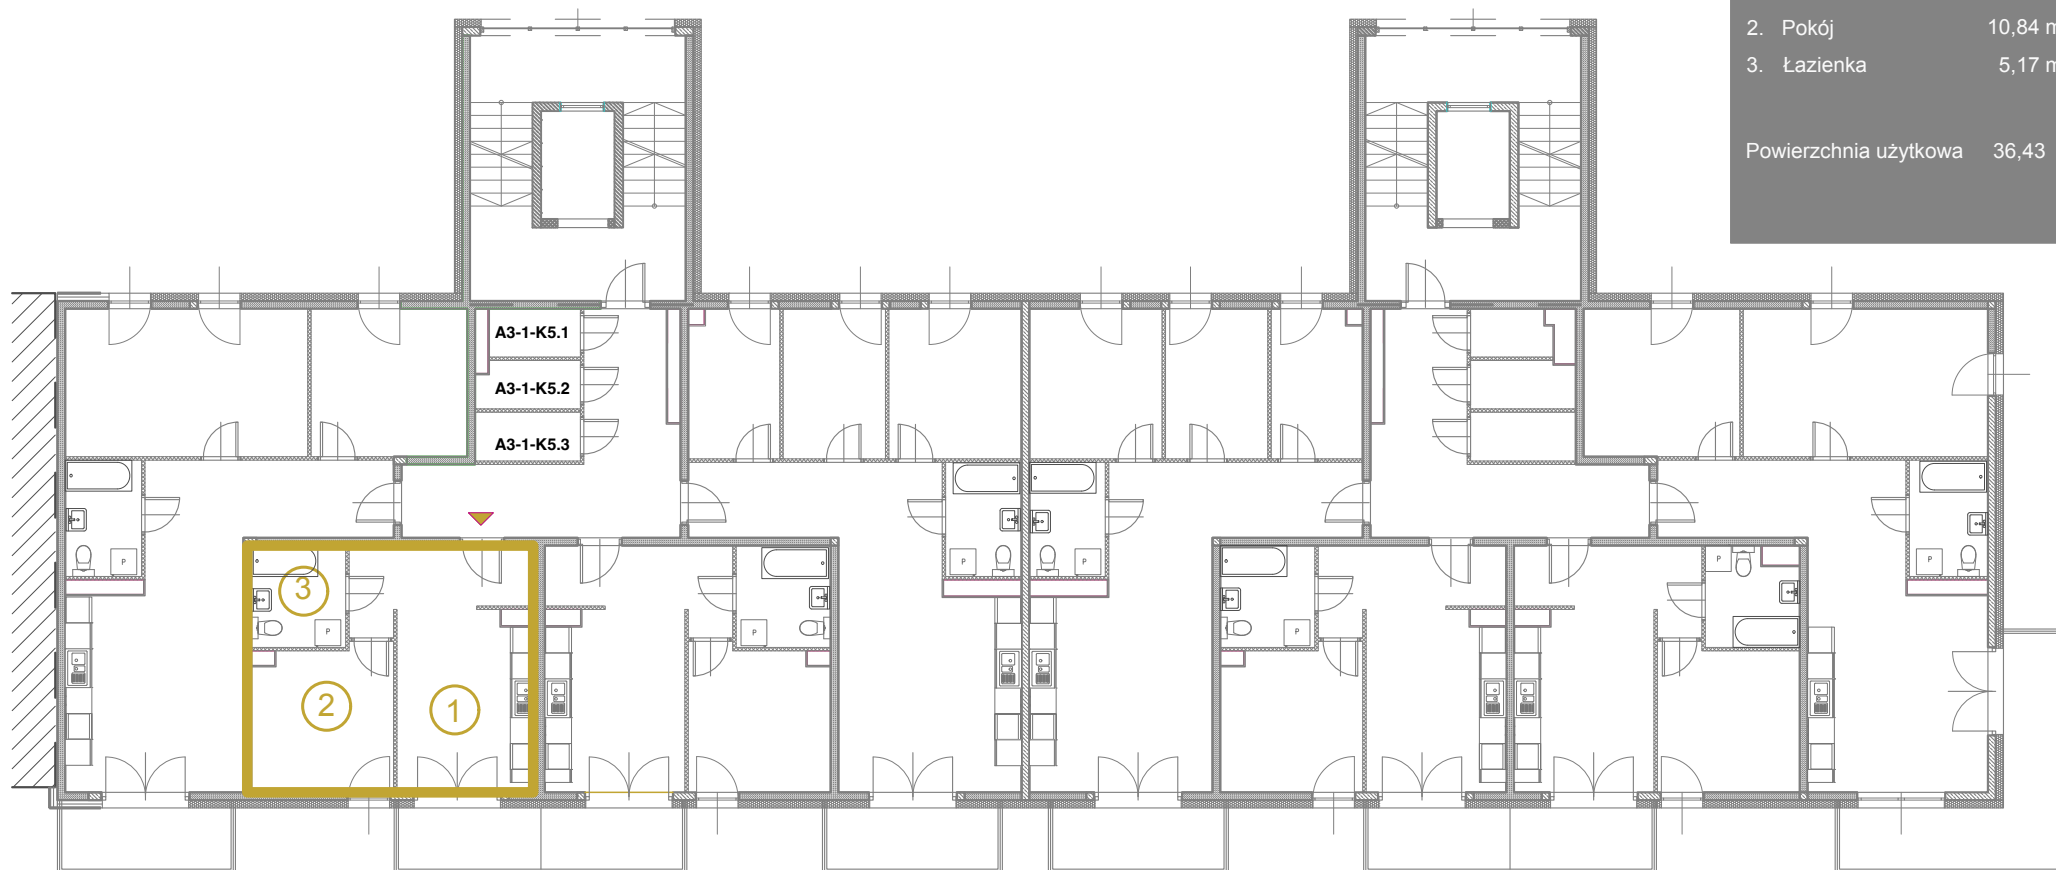

KONTAKT DO DZIAŁU SPRZEDAŻY: +48 509 241 540

info@osiedlevidok.com.pl

www.osiedlevidok.com.pl

Przedstawione wymiary dotyczą projektu budowlanego

Docelowe wielkości mogą się różnić

