

A3-1-25 MIESZKANIE 4-POKOJOWE 63,62 m²


A3-1-25

Budynek	A3
Piętro	6
Mieszkanie	25
Liczba pokoi	4

Pomieszczenia	
1. Hall / salon / kuchnia	32,80 m ²
2. Łazienka	4,66 m ²
3. Pokój	10,70 m ²
4. Pokój	8,24 m ²
5. Pokój	7,22 m ²
Powierzchnia użytkowa	63,62 m²

KLATKA I

KLATKA II

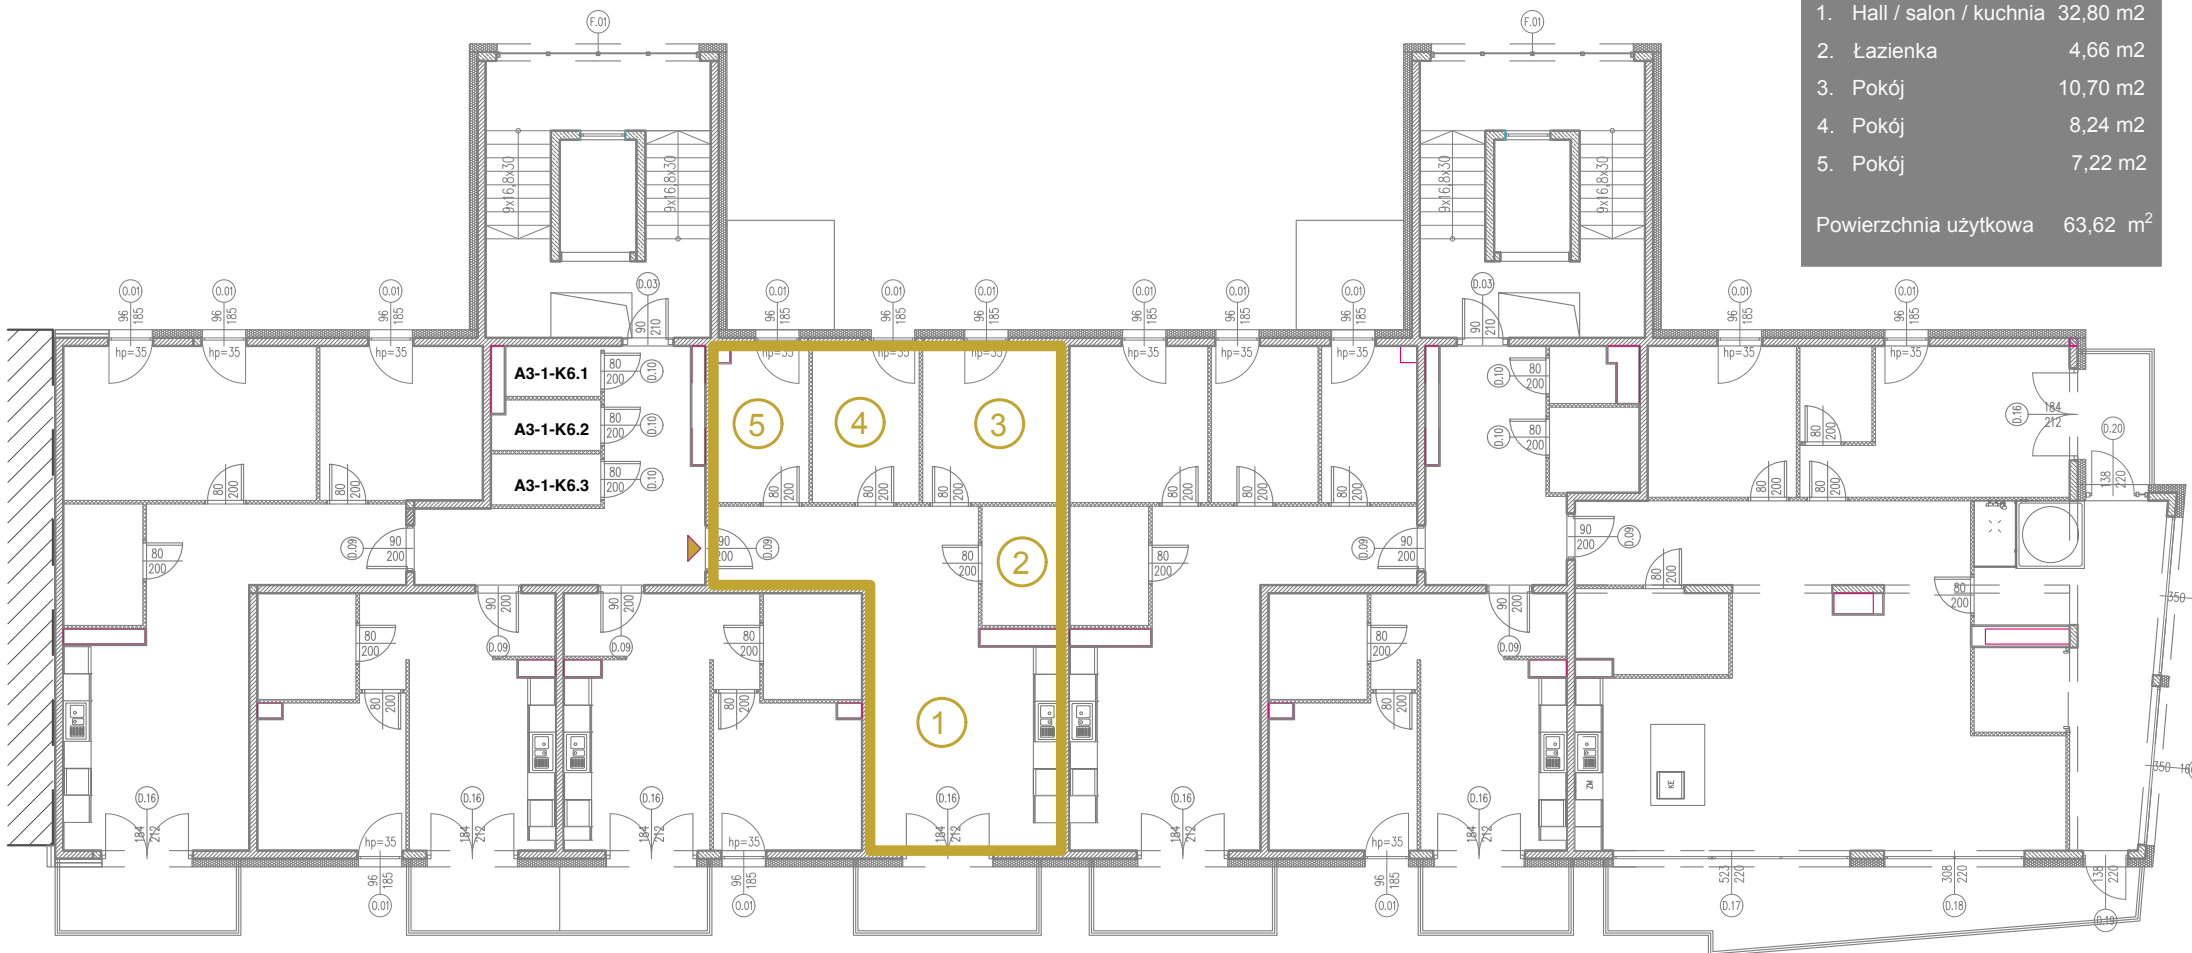

KONTAKT DO DZIAŁU SPRZEDAŻY: +48 509 241 540
info@osiedlevidok.com.pl
www.osiedlevidok.com.pl

Przedstawione wymiary dotyczą projektu budowlanego
 Docelowe wielkości mogą się różnić

