

Budynek	A3
Piętro	6
Mieszkanie	26
Liczba pokoi	2


### Pomieszczenia

1. Hall / salon / kuchnia 20,42 m<sup>2</sup>
2. Pokój 10,84 m<sup>2</sup>
3. Łazienka 5,17 m<sup>2</sup>

Powierzchnia użytkowa 36,43 m<sup>2</sup>

## KLATKA I

## KLATKA II

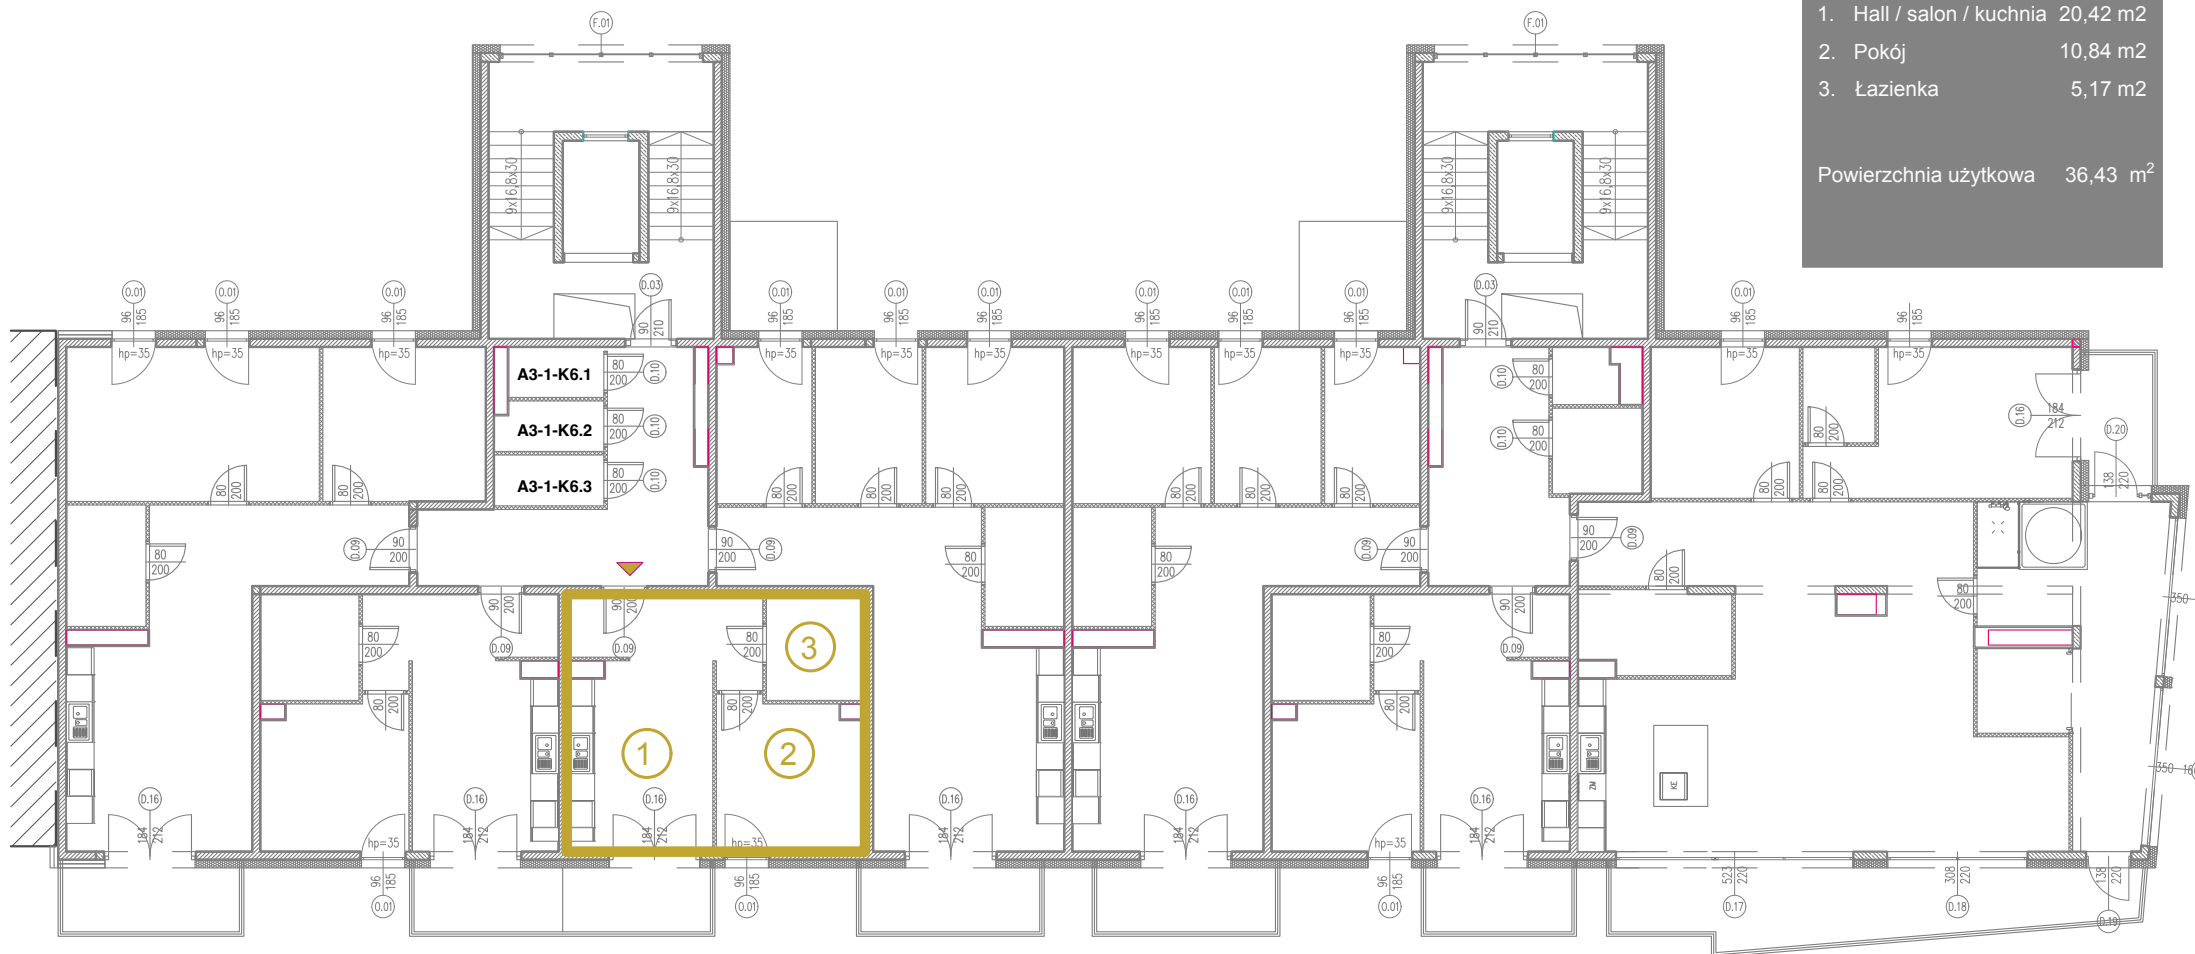

KONTAKT DO DZIAŁU SPRZEDAŻY: +48 509 241 540

[info@osiedlevidok.com.pl](mailto:info@osiedlevidok.com.pl)

[www.osiedlevidok.com.pl](http://www.osiedlevidok.com.pl)

Przedstawione wymiary dotyczą projektu budowlanego

Docelowe wielkości mogą się różnić

