

A3-1-27 MIESZKANIE 2-POKOJOWE 36,43 m²

A3-1-27

Budynek	A3
Piętro	6
Mieszkanie	27
Liczba pokoi	2


Pomieszczenia

- Hall / salon / kuchnia 20,42 m²
- Pokój 10,84 m²
- Łazienka 5,17 m²

Powierzchnia użytkowa 36,43 m²

KLATKA I

KLATKA II

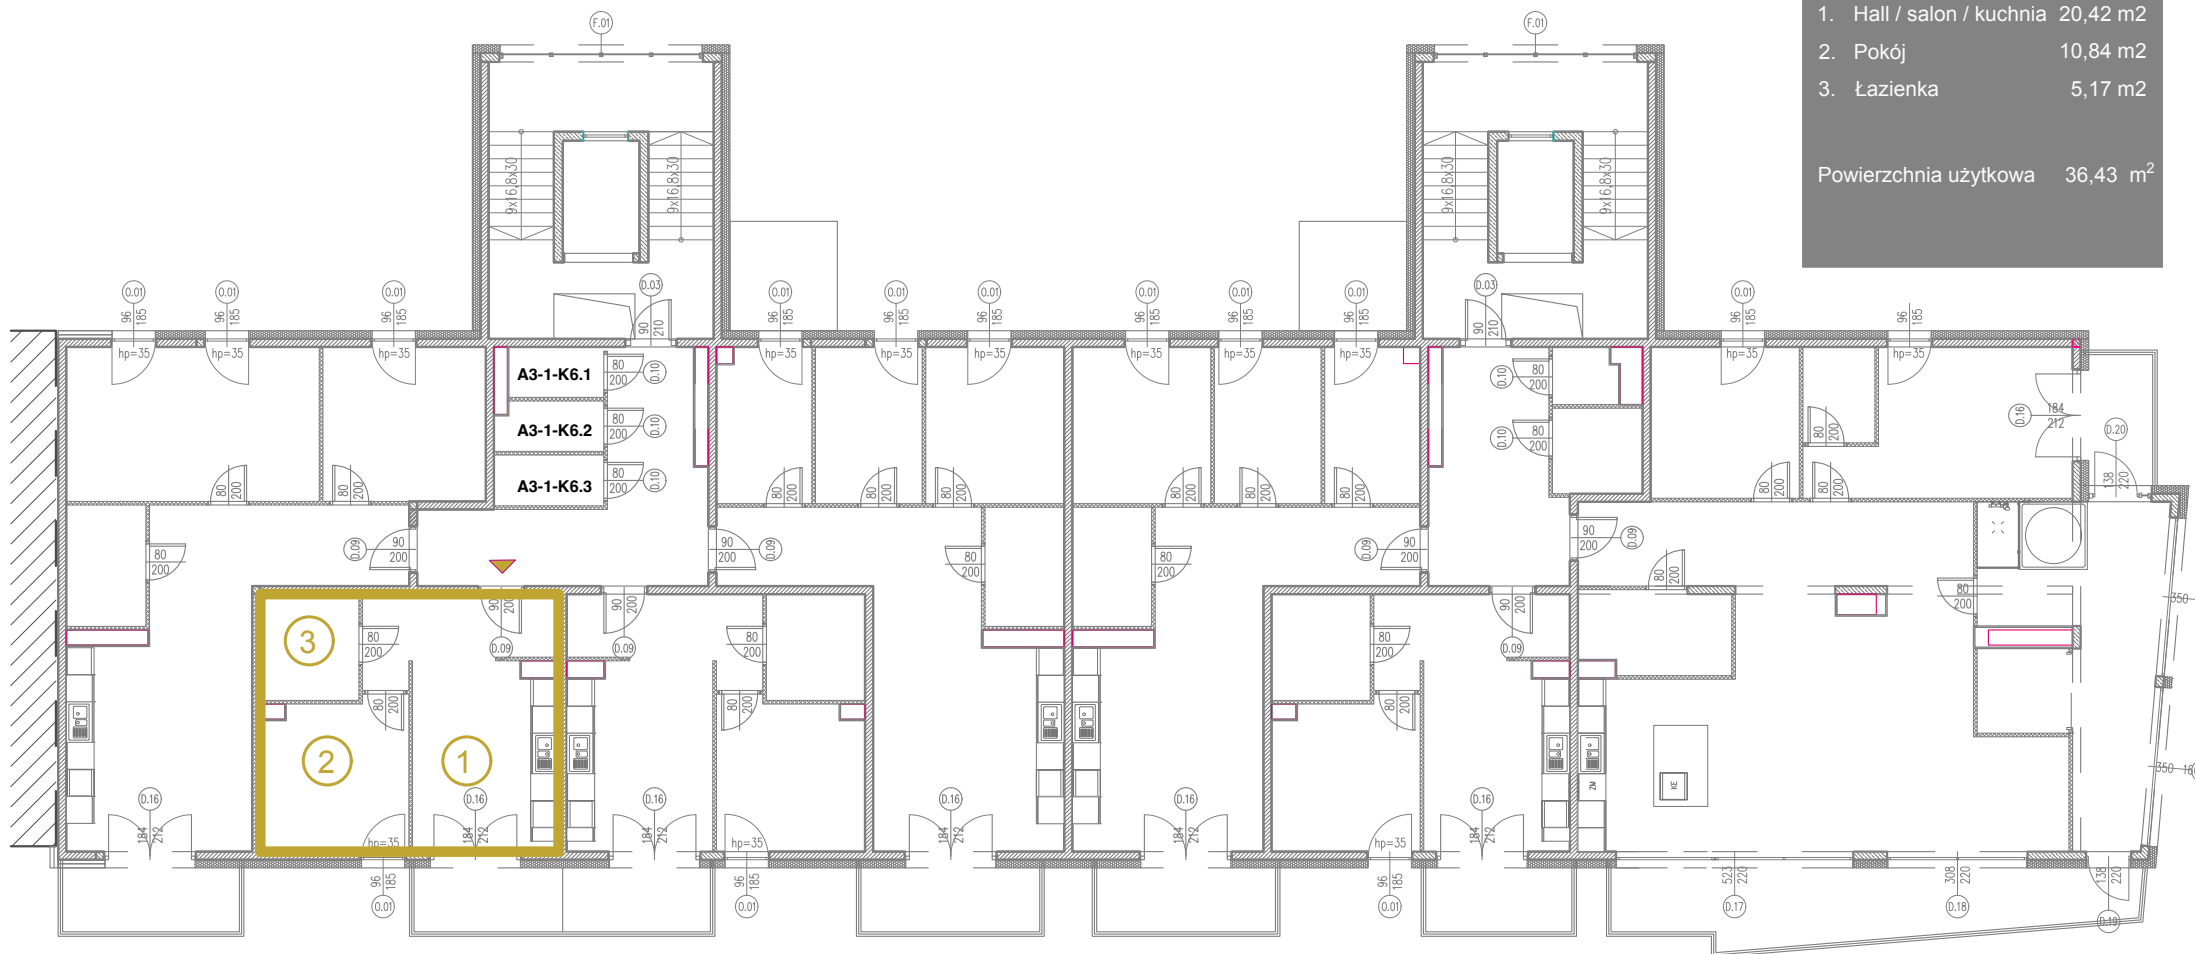

KONTAKT DO DZIAŁU SPRZEDAŻY: +48 509 241 540
info@osiedlevidok.com.pl
www.osiedlevidok.com.pl

Przedstawione wymiary dotyczą projektu budowlanego
 Docelowe wielkości mogą się różnić

