

# A3-2-21 MIESZKANIE 3-POKOJOWE 69,26 m<sup>2</sup>

A3-2-21


Budynek	A3
Piętro	5
Mieszkanie	21
Liczba pokoi	3

Pomieszczenia	
1. Hall / salon / kuchnia	32,49 m <sup>2</sup>
2. łazienka	4,90 m <sup>2</sup>
3. Pokój	19,45 m <sup>2</sup>
4. Pokój	12,42 m <sup>2</sup>

Powierzchnia użytkowa 69,26 m<sup>2</sup>

KLATKA I

KLATKA II

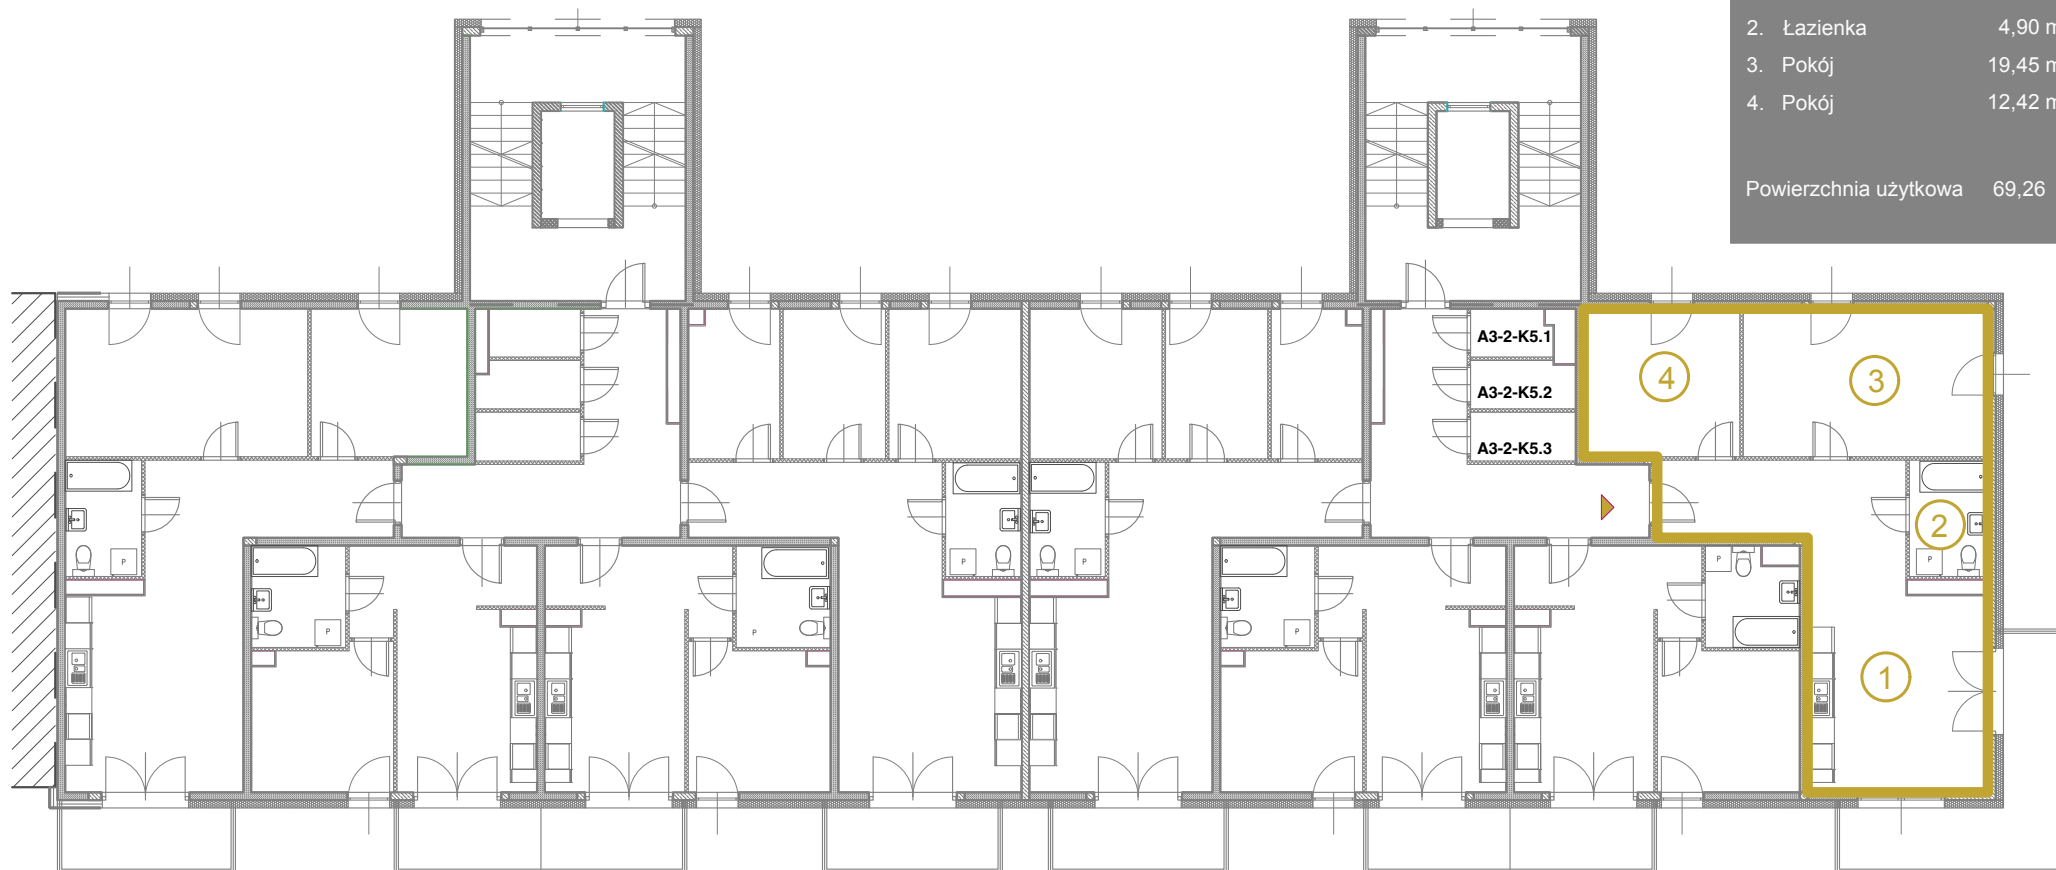

KONTAKT DO DZIAŁU SPRZEDAŻY: +48 509 241 540

info@osiedlevidok.com.pl

www.osiedlevidok.com.pl

Przedstawione wymiary dotyczą projektu budowlanego

Docelowe wielkości mogą się różnić

