

A3-2-22 MIESZKANIE 2-POKOJOWE 36,20 m²

A3-2-22

Budynek	A3
Piętro	5
Mieszkanie	22
Liczba pokoi	2


Pomieszczenia

1. Hall / salon / kuchnia 20,42 m²
2. łazienka 4,73 m²
3. Pokój 11,05 m²

Powierzchnia użytkowa 36,20 m²

KLATKA I

KLATKA II

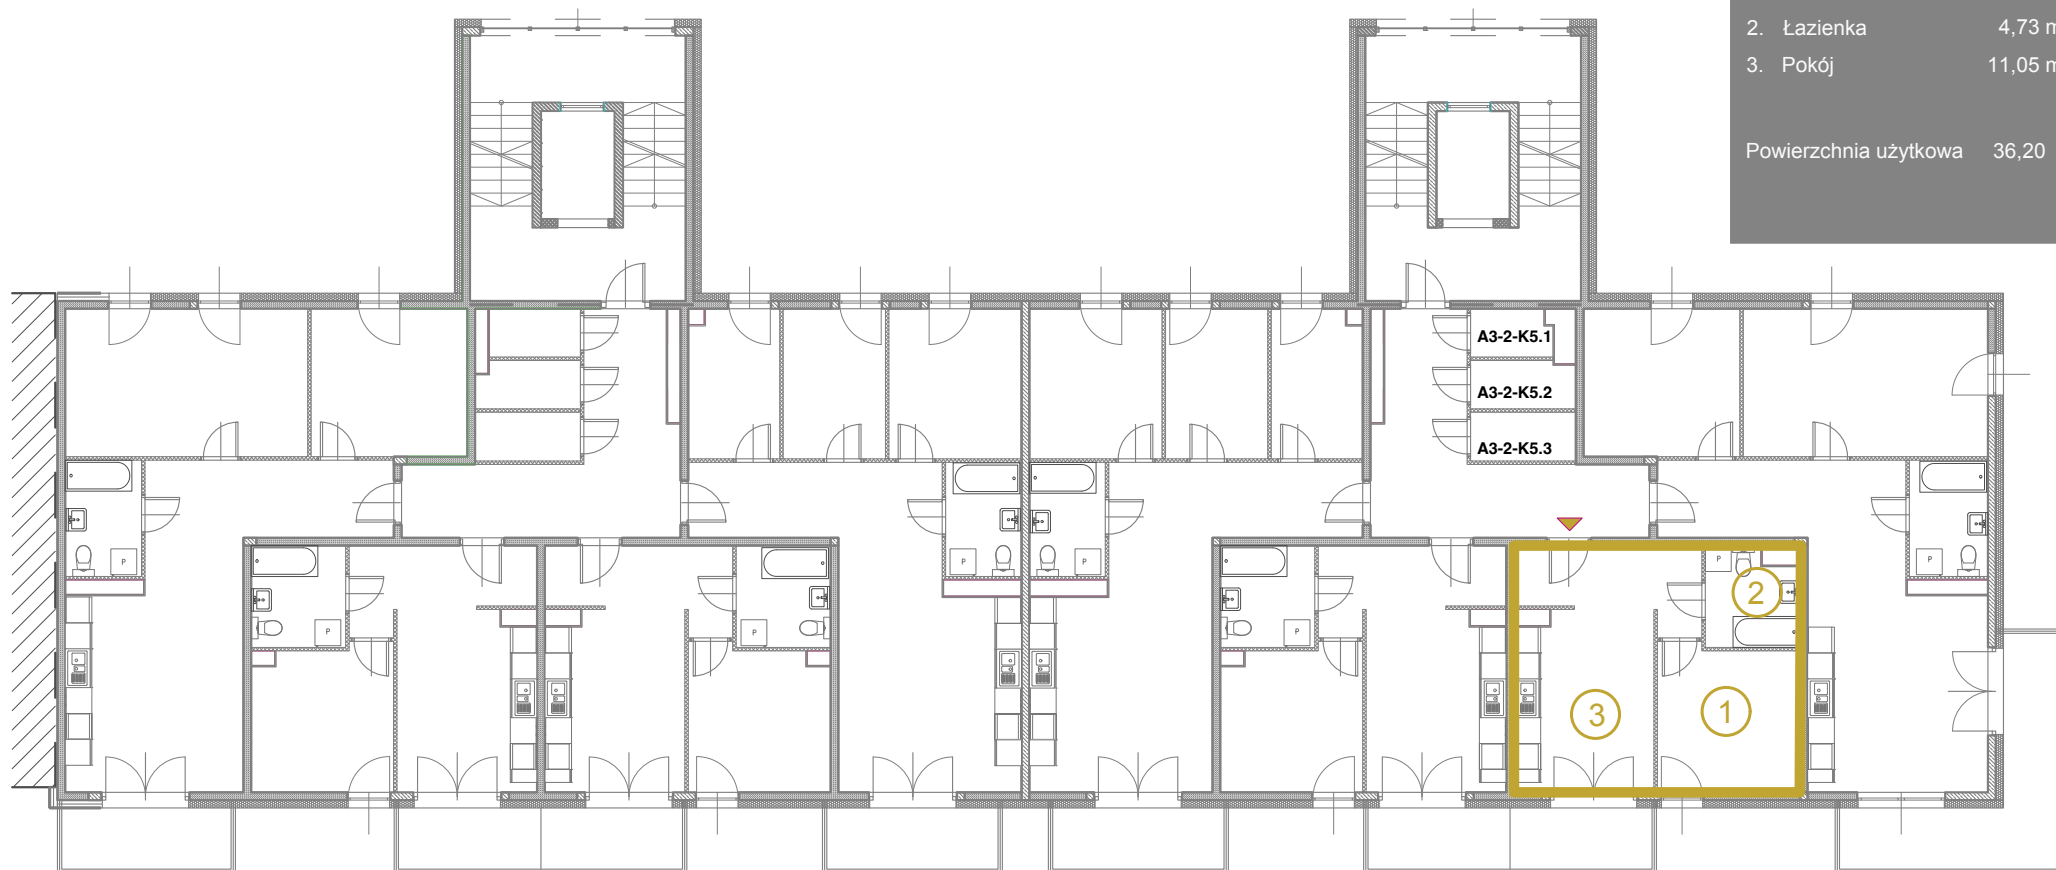

KONTAKT DO DZIAŁU SPRZEDAŻY: +48 509 241 540

info@osiedlevidok.com.pl

www.osiedlevidok.com.pl

Przedstawione wymiary dotyczą projektu budowlanego

Docelowe wielkości mogą się różnić

