

A3-2-3 MIESZKANIE 2-POKOJOWE 36,43 m²


A3-2-3

Budynek	A3
Piętro	parter
Mieszkanie	3
Liczba pokoi	2

KLATKA I

KLATKA II

Pomieszczenia	
1. Hall / salon / kuchnia	20,42 m ²
2. łazienka	5,17 m ²
3. Pokój	10,84 m ²
Powierzchnia użytkowa	36,43 m ²

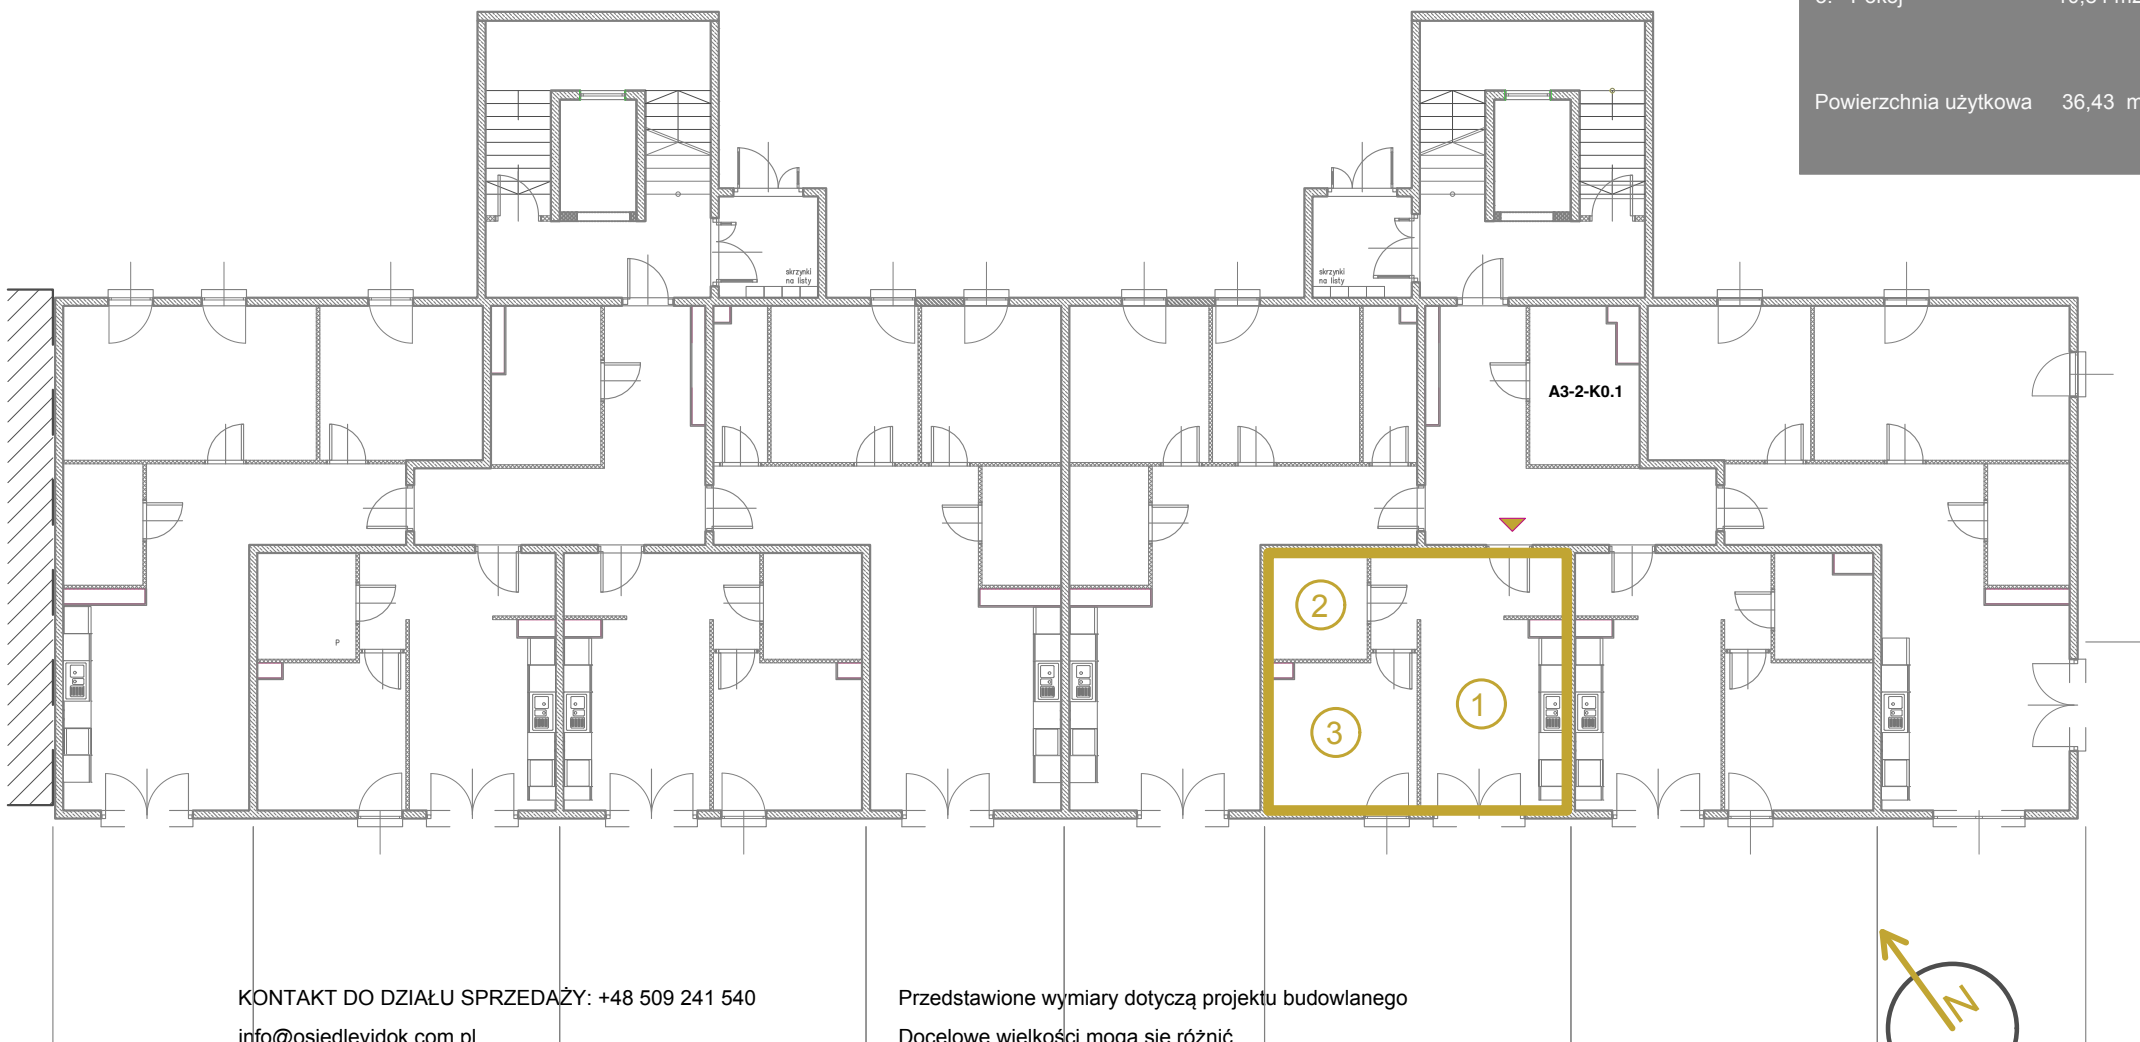

KONTAKT DO DZIAŁU SPRZEDAŻY: +48 509 241 540

info@osiedlevidok.com.pl

www.osiedlevidok.com.pl

Przedstawione wymiary dotyczą projektu budowlanego

Docelowe wielkości mogą się różnić

